



VILLA ASTRID

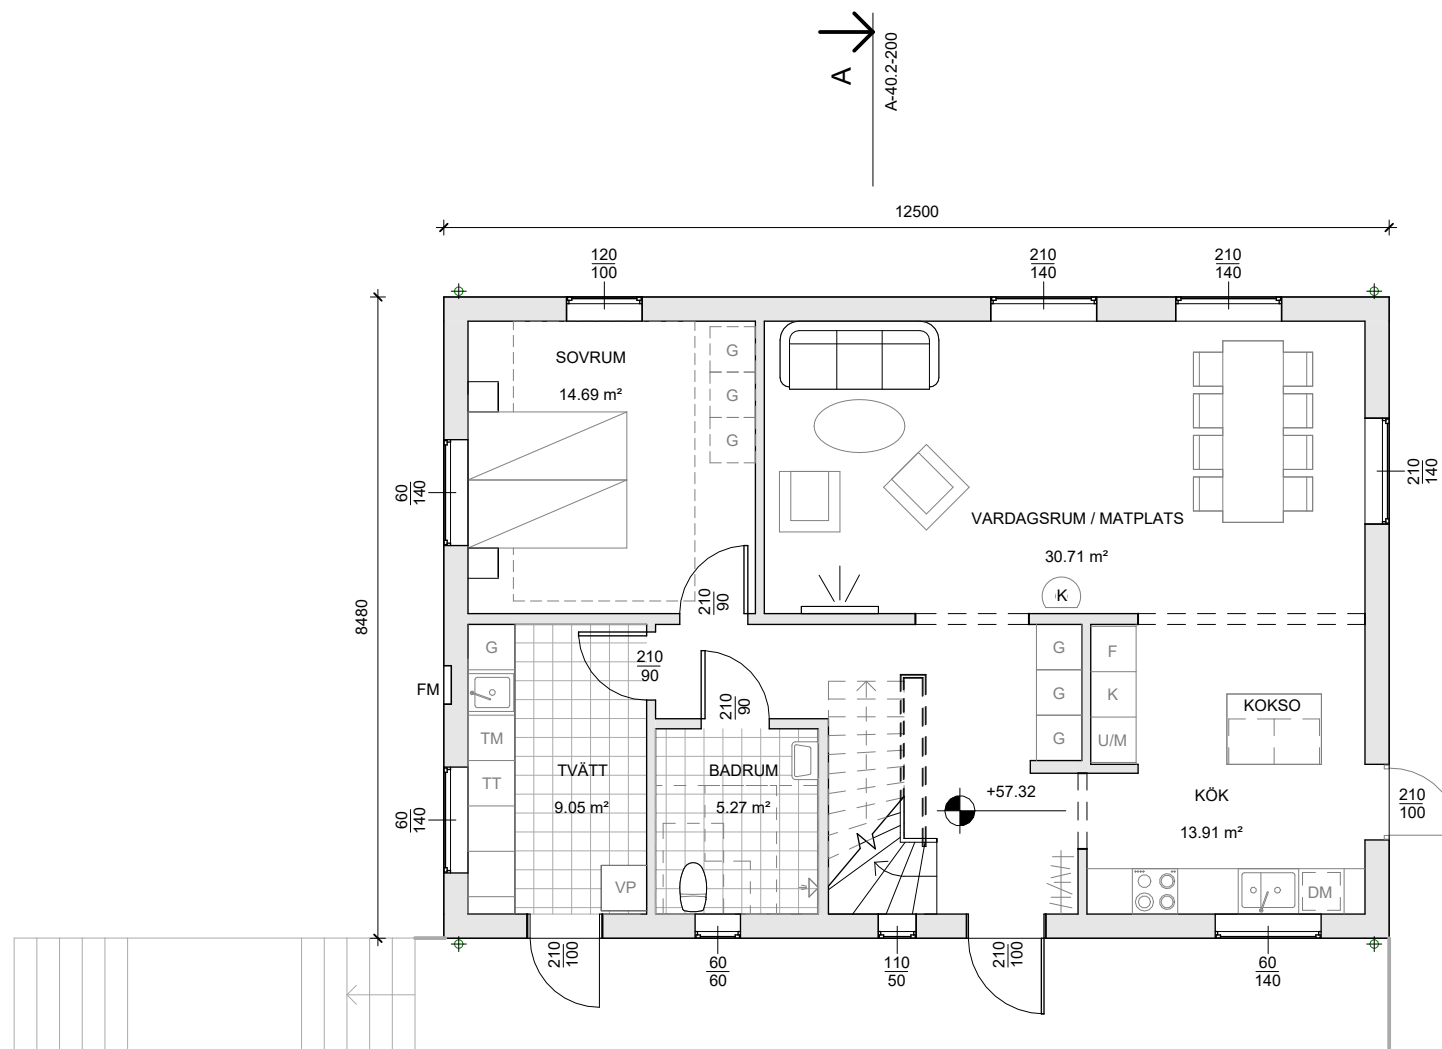

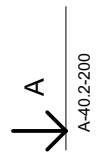

1 ENTRÉPLAN
1 : 100




Byggnadsarea (BYA)

Area	ENTRÉPLAN	106.00 m ²
Total:		106.00 m ²

Boarea (BOA)

Area	ENTRÉPLAN	92.98 m ²
Area	VINDSPAN	66.99 m ²
Total:		159.98 m ²

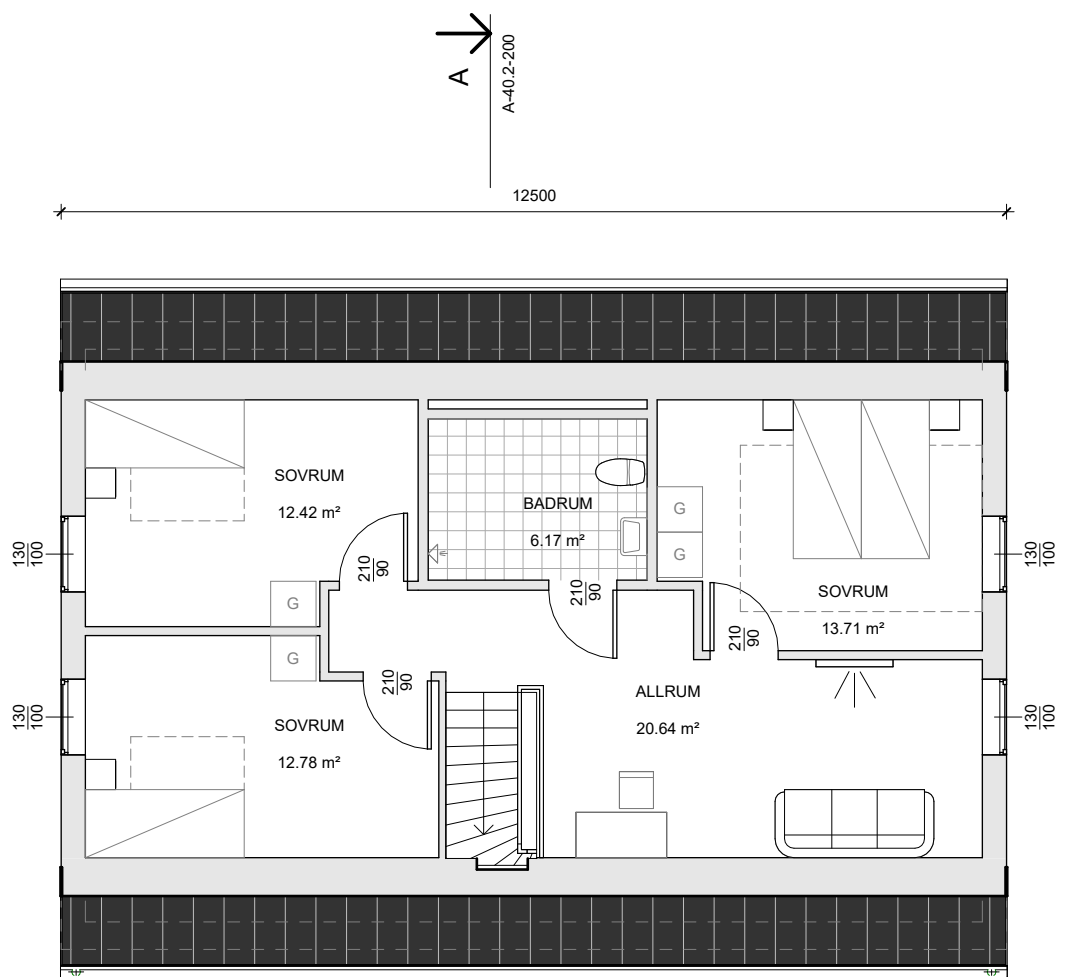

1 VINDSPLAN
1 : 100




Byggnadsarea (BYA)


Area	ENTRÉPLAN	106.00 m ²
Total:		106.00 m ²

Boarea (BOA)


Area	ENTRÉPLAN	92.98 m ²
Area	VINDSPLAN	66.99 m ²
Total:		159.98 m ²

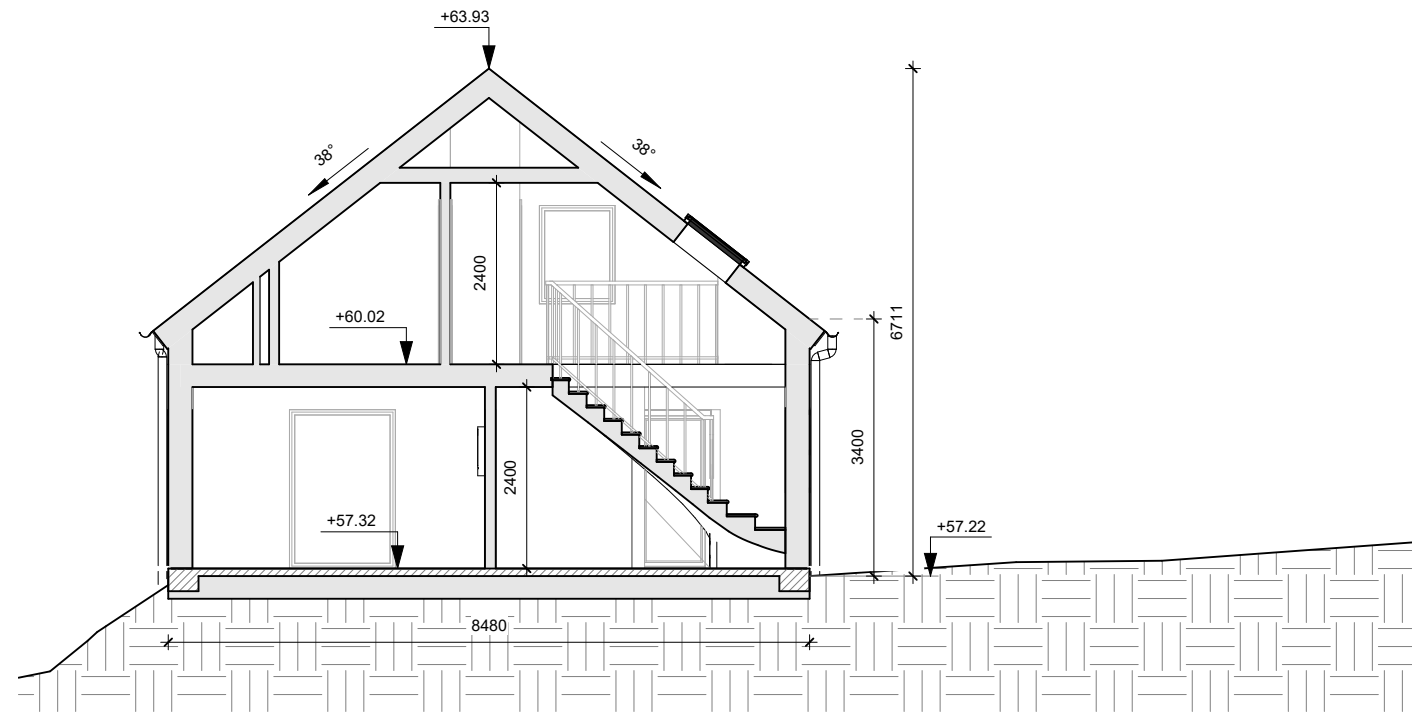


A **SEKTION A-A**
1 : 100

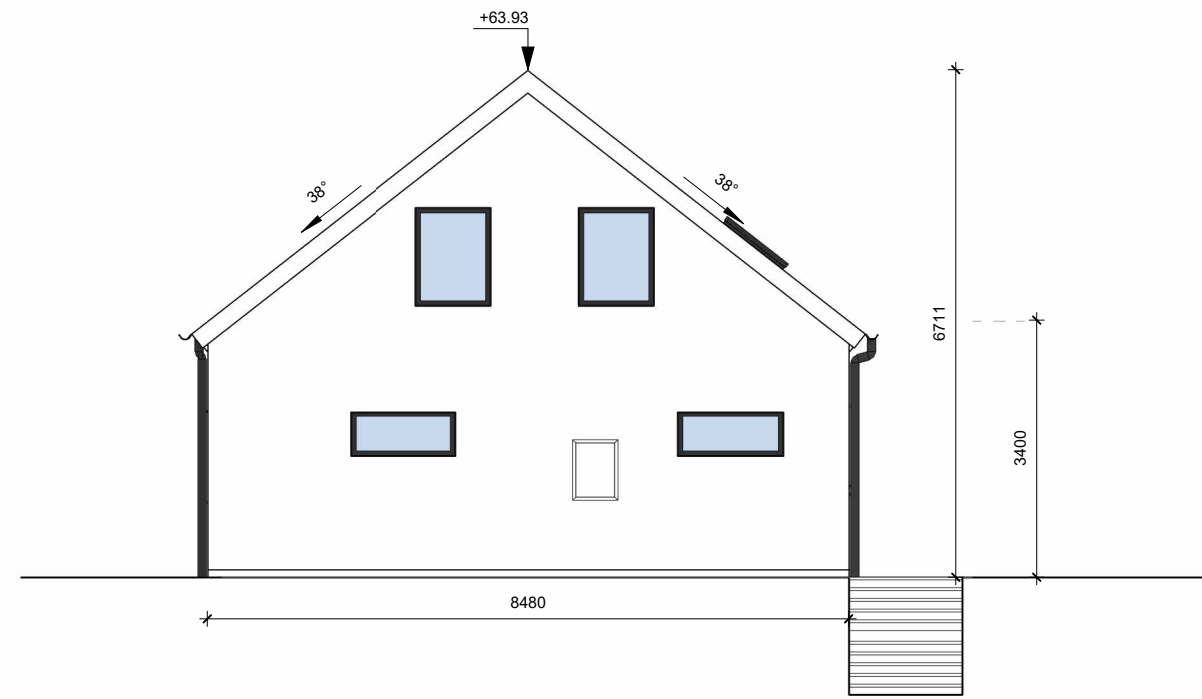

1 **NORDVÄST**
1 : 100

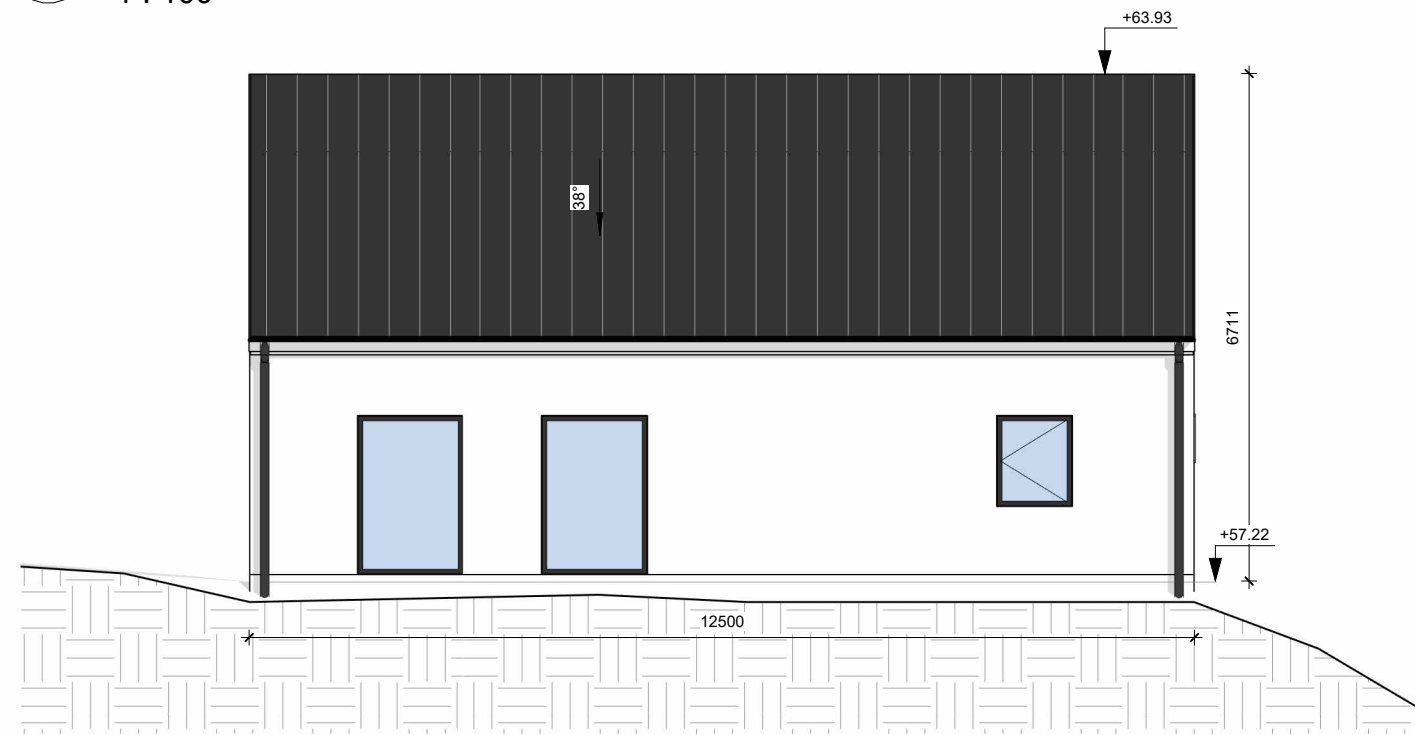

1 SYDÖST
1 : 100

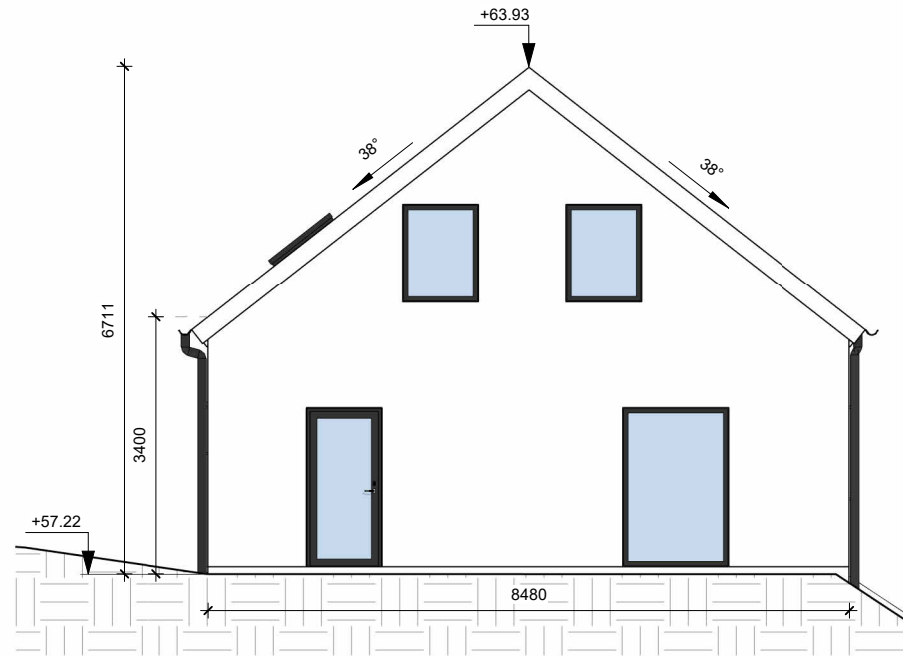

2 SYDVÄST
1 : 100

