



## FÖRKLARINGAR

MÅTT ANGES I MILLIMETER OM  
EJ ANNAT ANGES.


### 2 Fasad mot Öster 1 : 100

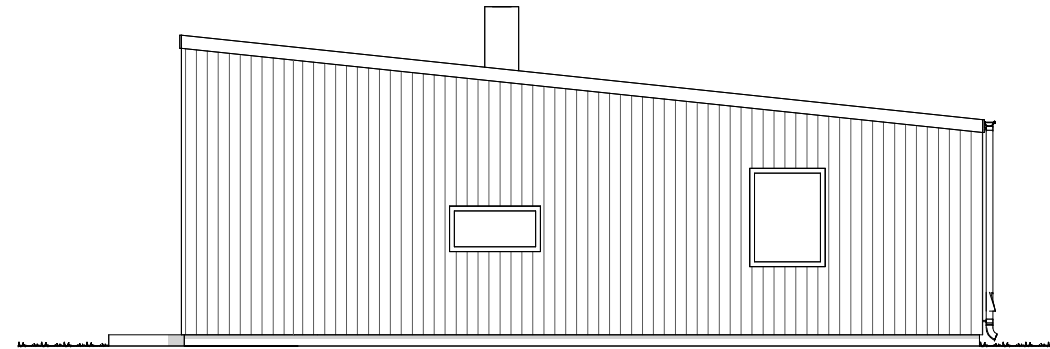

### 1 Fasad mot Väster 1 : 100

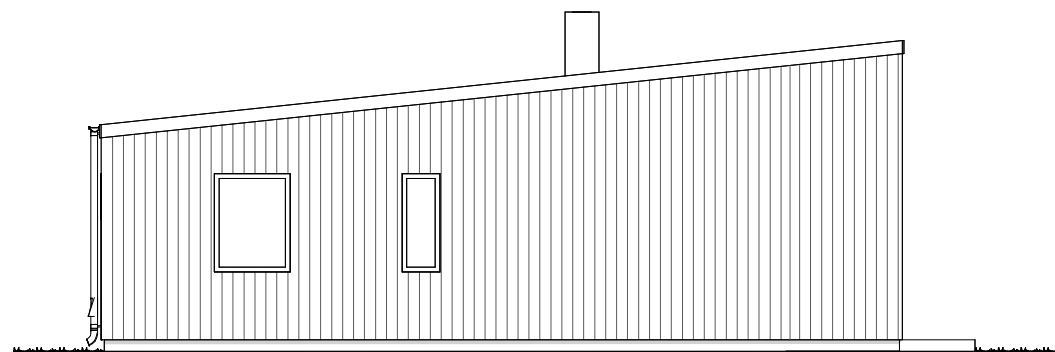

SKALA 1:100 (A3)

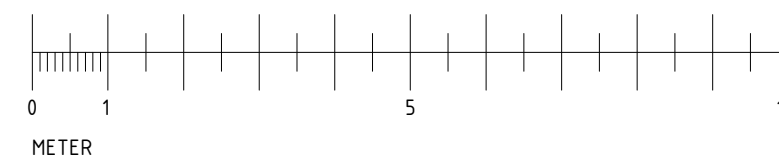


BET	ANT	ÄNDRINGEN AVSER	DATUM	SIGN
BYGGLOVSHANDLING				
-				
DATUM	BYGGH	RITAD		
-		S.H		
HUS				
FASADER				
SKALA	NUMMER			BET
1 : 100	A-101			


## FÖRKLARINGAR

MÅTT ANGES I MILLIMETER OM  
EJ ANNAT ANGES.


### 2 Fasad mot Söder 1 : 100

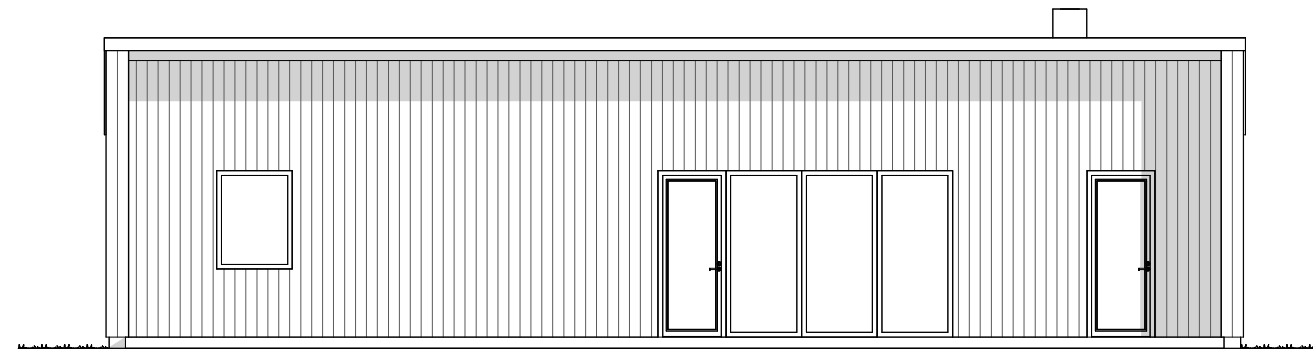

### 1 Fasad mot Norr 1 : 100

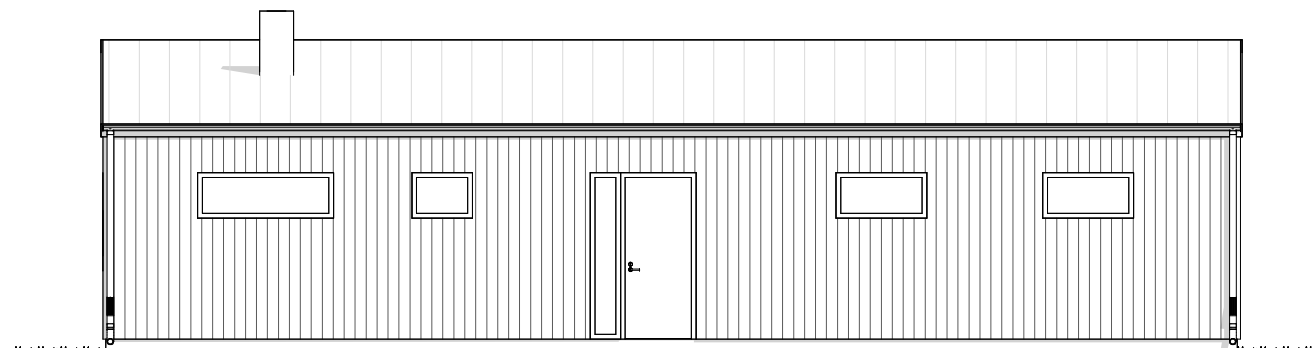


SKALA 1:100 (A3)

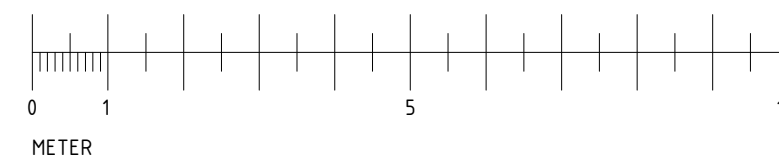


BET	ANT	ÄNDRINGEN AVSER	DATUM	SIGN
BYGGLOVSHANDLING				
-				
DATUM	BYGGH	RITAD		
-		S.H		
HUS				
FASADER				
SKALA	NUMMER			BET
1 : 100	A-100			

1 Plan  
1 : 100

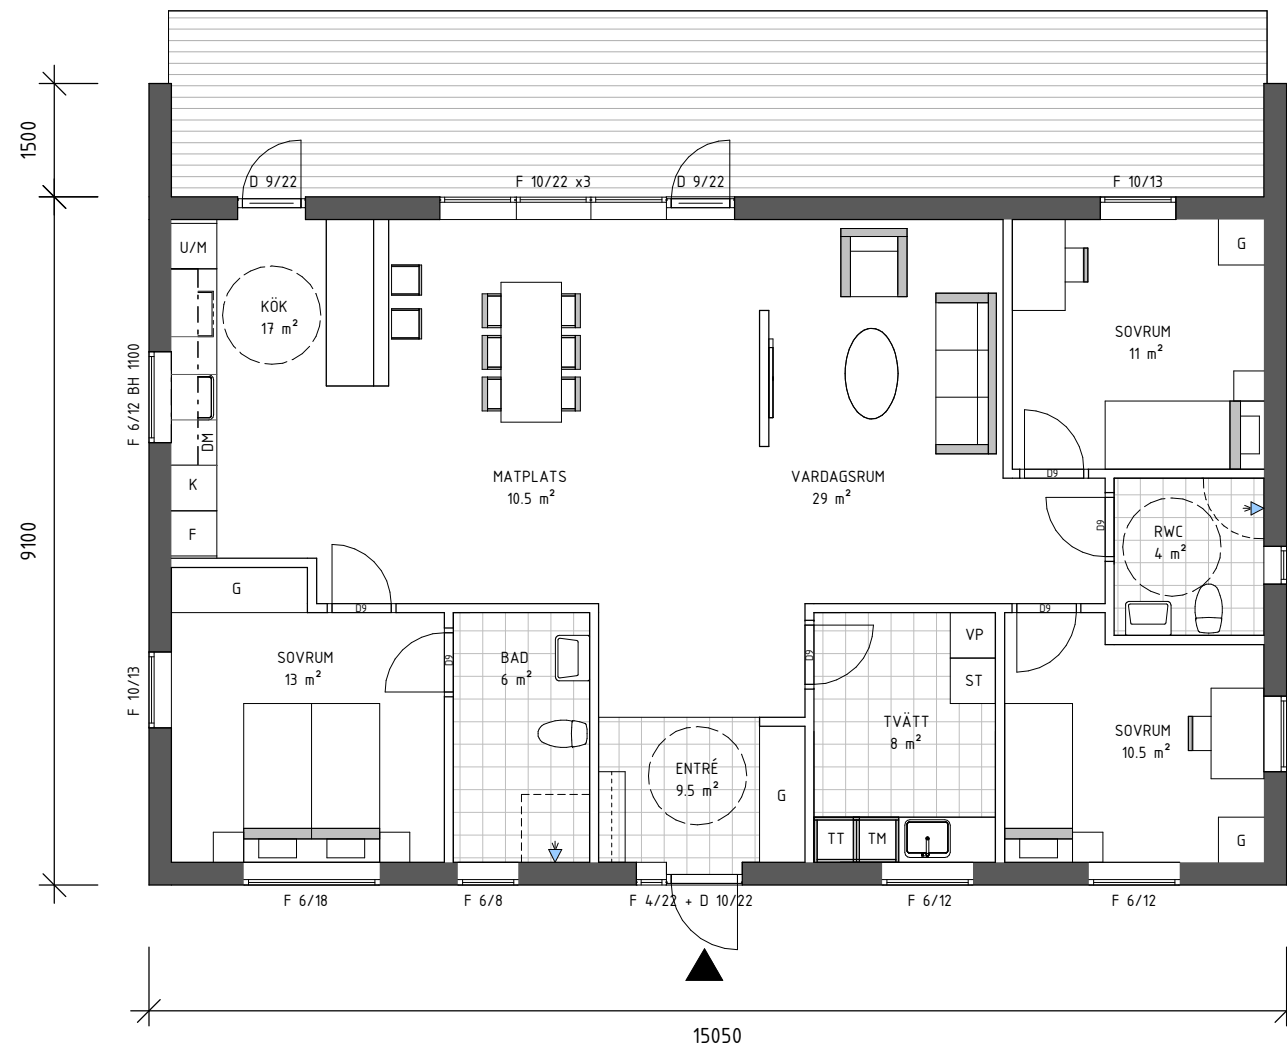

SKALA 1:100 (A3)

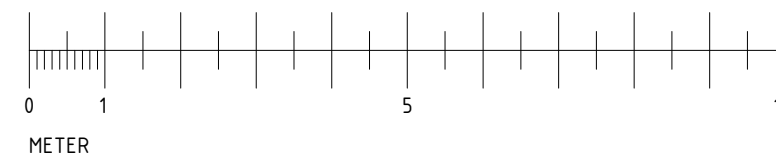

FÖRKLARINGAR

MÅTT ANGES I MILLIMETER OM  
EJ ANNAT ANGES.

BYA - 137.85 m<sup>2</sup>

BOA - 118 m<sup>2</sup>



BET	ANT	ÄNDRINGEN AVSER	DATUM	SIGN
<b>BYGGLOVSHANDLING</b>				
-				
DATUM	BYGGH	RITAD		
Author		S.H		
HUS				
Designer				
SKALA	NUMMER			BET
1 : 100	A-102			