


Projektnummer:

Typ av Projekt:

Beställare:

Projektbeteckning:

BJÖRK

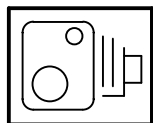

Klicka här!

<https://api2.enscape3d.com/v1/view/06850ea1-019d-43bc-8bc3-eeac66e93b0e>



SEKTION A
A4.0.2-1

SEKTION B
A4.0.2-1


SEKTION B
A4.0.2-1

SEKTION C
A4.0.2-1

SEKTION A
A4.0.2-1

SEKTION C
A4.0.2-1

BOA: 169 KVM

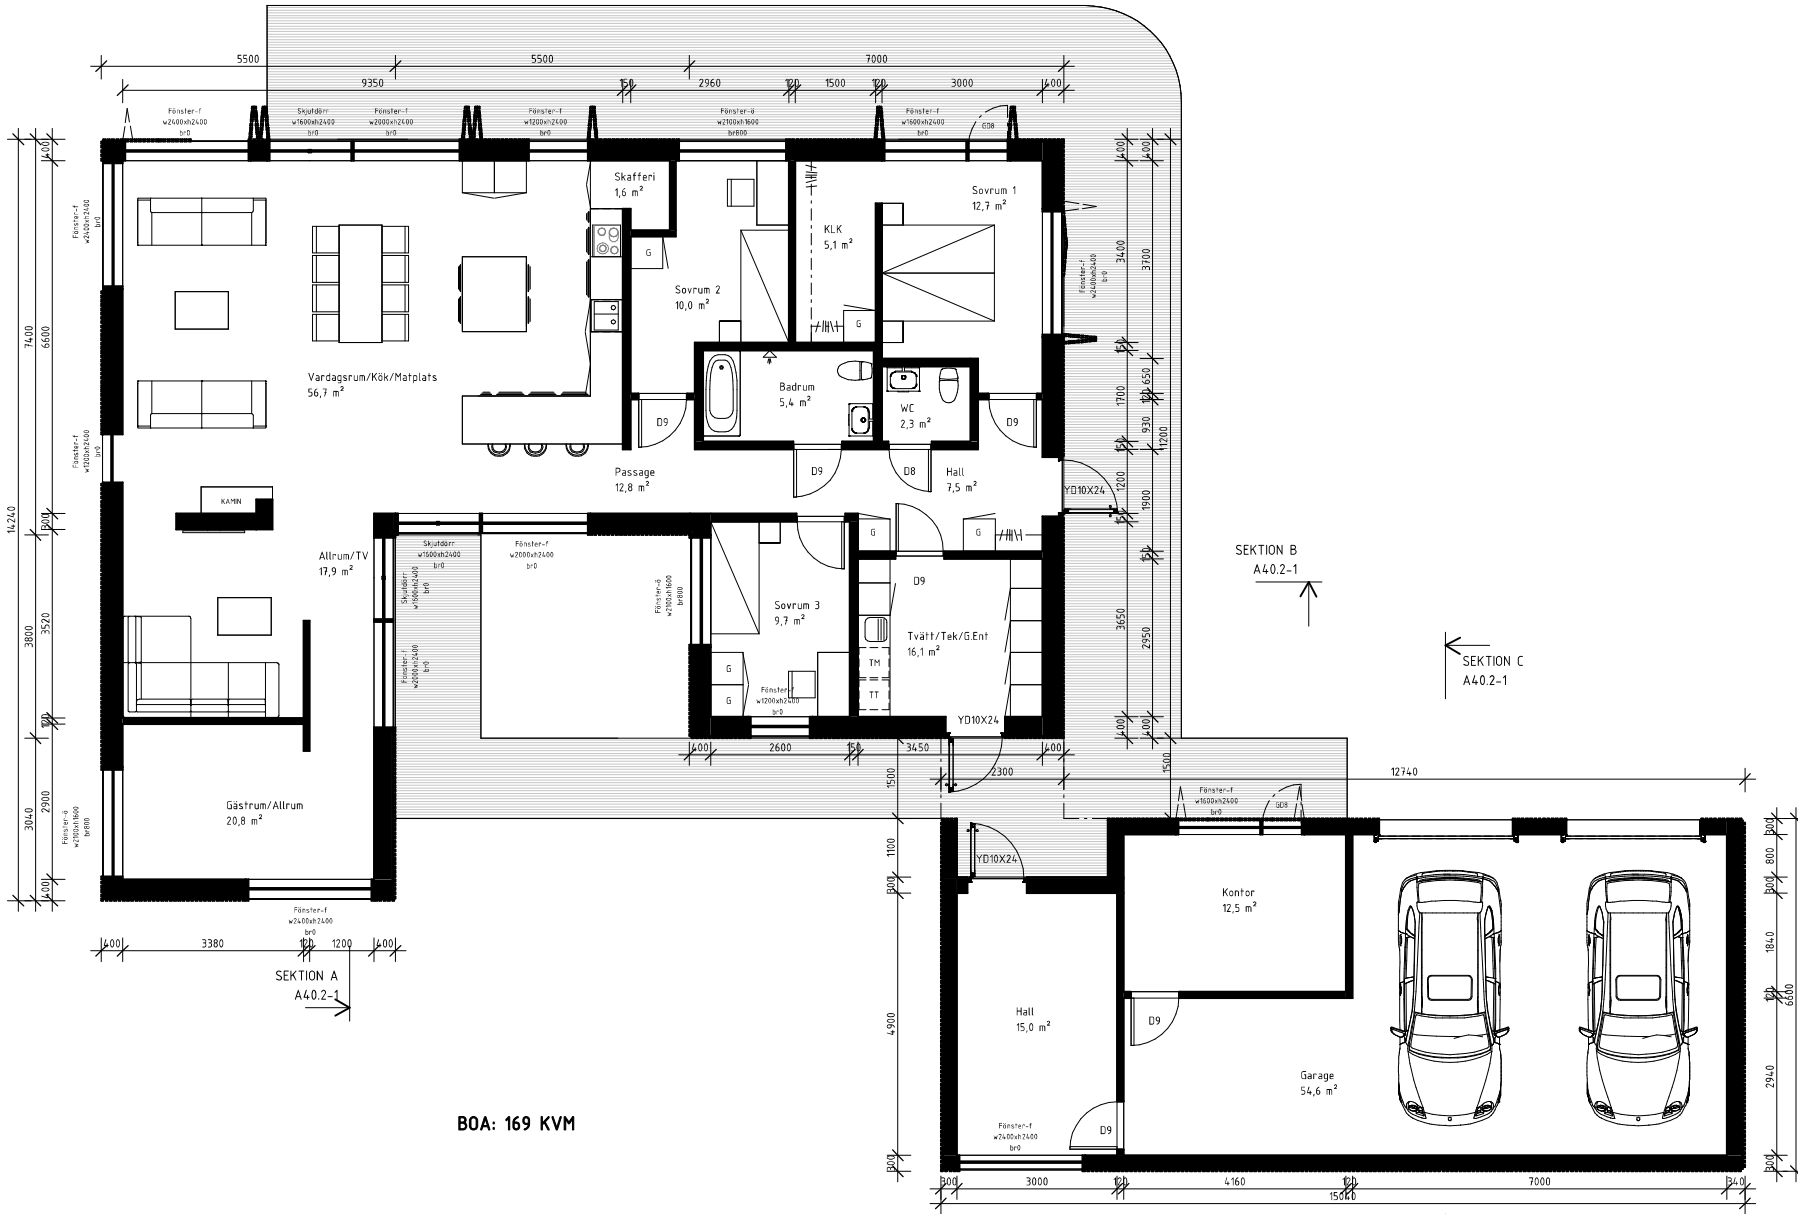

Gamla Almedalsvägen 29, SE-412 63
GÖTEBORG
Telefon: 031-713 77 71
E-post: info@archline.se

UPPDRAG NR 838

NYBYGGNAD

ENTRÉPLAN

DATUM
2023-09-21

KONSTR. AV
BLN

HANDLÄGGARE
A.MEHDIZADE, ARKITEKT-SAR/MSA


GRANSKAD
AMZ

BJÖRK

SKALA
1 : 100 (A3)
A4.0.1-02


SKALA 1:100



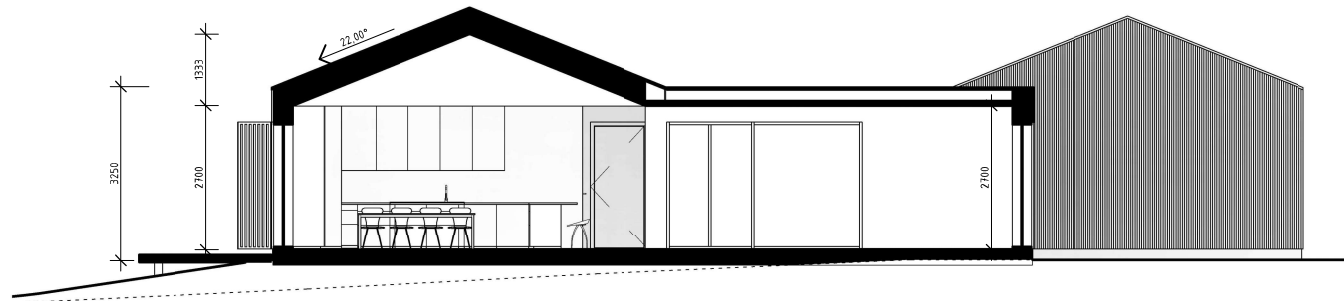


SEKTION A

1 : 100

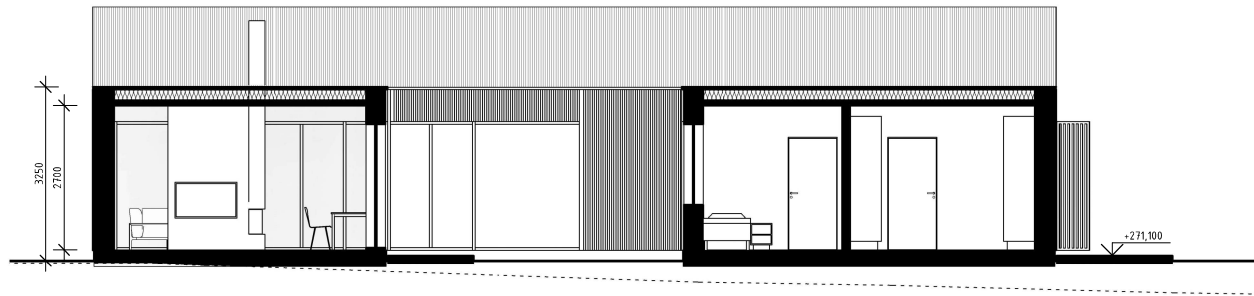

SEKTION B

1 : 100

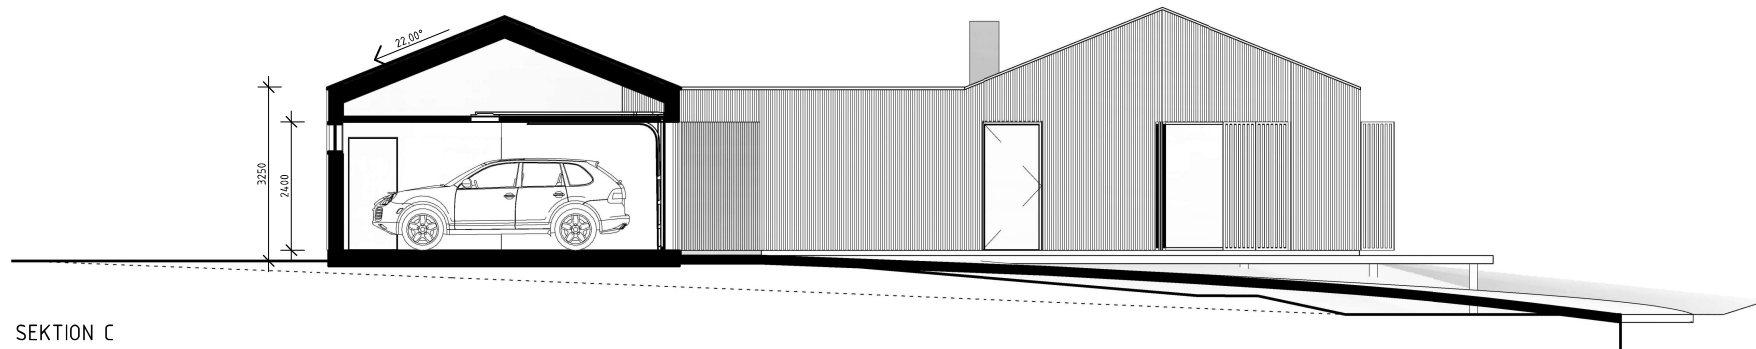

SEKTION C

1 : 100



Gamla Almedalsvägen 29, SE-412 63
GÖTEBORG
Telefon: 031-713 77 71
E-post: info@archline.se

UPPDRAG NR 838

NYBYGGNAD

SKETIONER

DATUM
2023-09-21

KONSTR. AV
BLN

HANDLÄGGARE
A.MEHDIZADE, ARKITEKT-SAR/MSA

GRANSKAD
AMZ

BJÖRK

SKALA

1 : 100


(A3)

A40.2-1

SKALA 1:100




METER

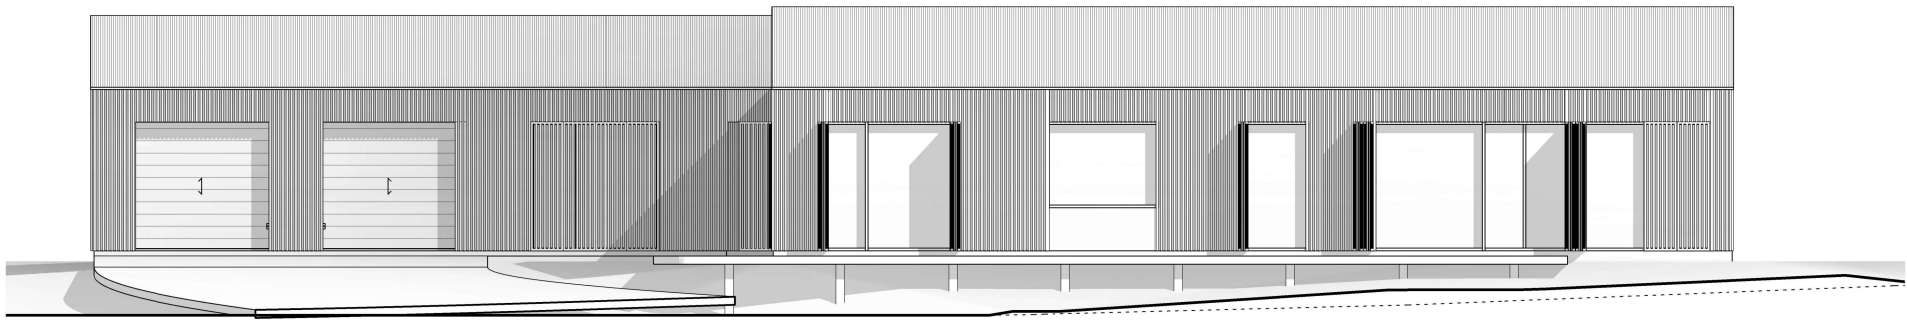


Fasad mot Norr

1 : 100

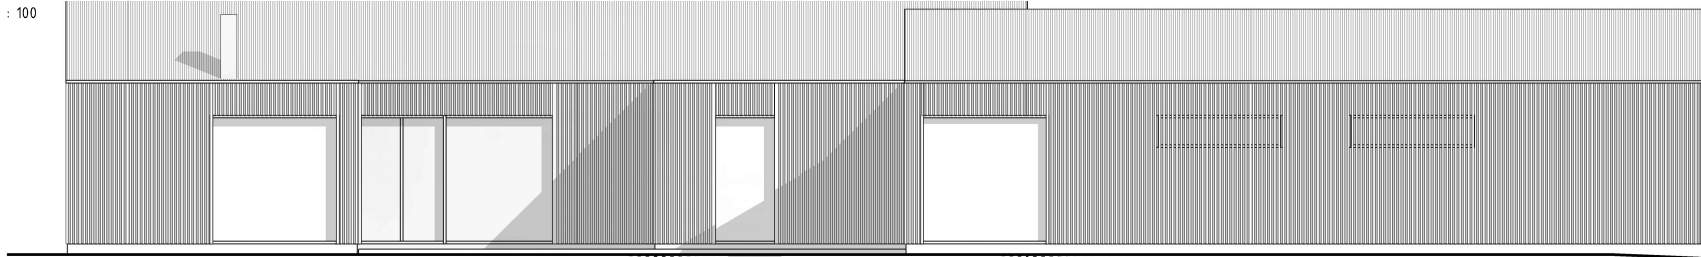


Fasad mot Söder

1 : 100

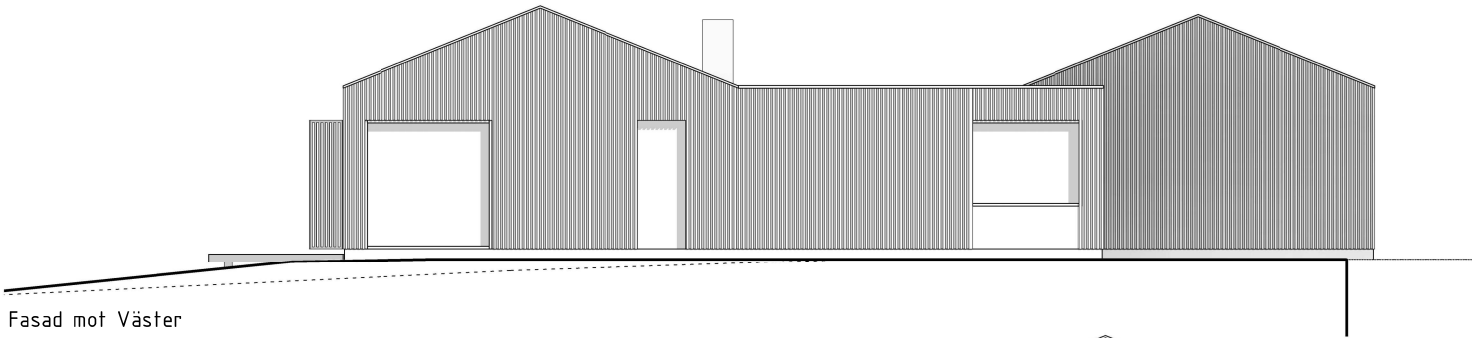

Fasad mot Väster

1 : 100

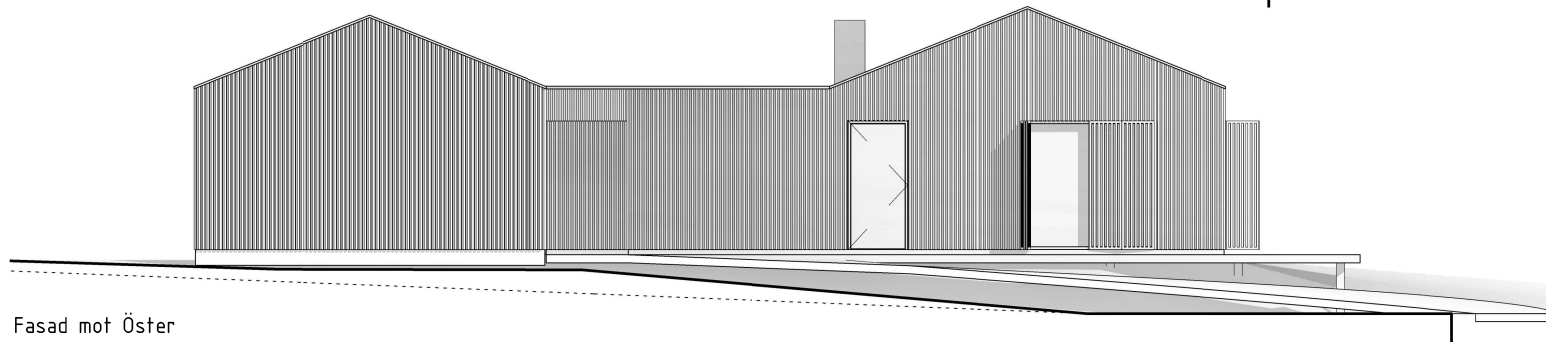

Fasad mot Öster

1 : 100



Gamla Almedalsvägen 29, SE-412 63
GÖTEBORG
Telefon: 031-713 77 71
E-post: info@archline.se

UPPDRAG NR 838

NYBYGGNAD

FASADER

DATUM
2023-09-21

KONSTR. AV
BLN

HANDLÄGGARE
A.MEHDIZADE, ARKITEKT-SAR/MSA

GRANSKAD
AMZ


SKALA

1 : 100


(A3)

A40.3-01

SKALA 1:100

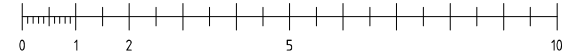

METER

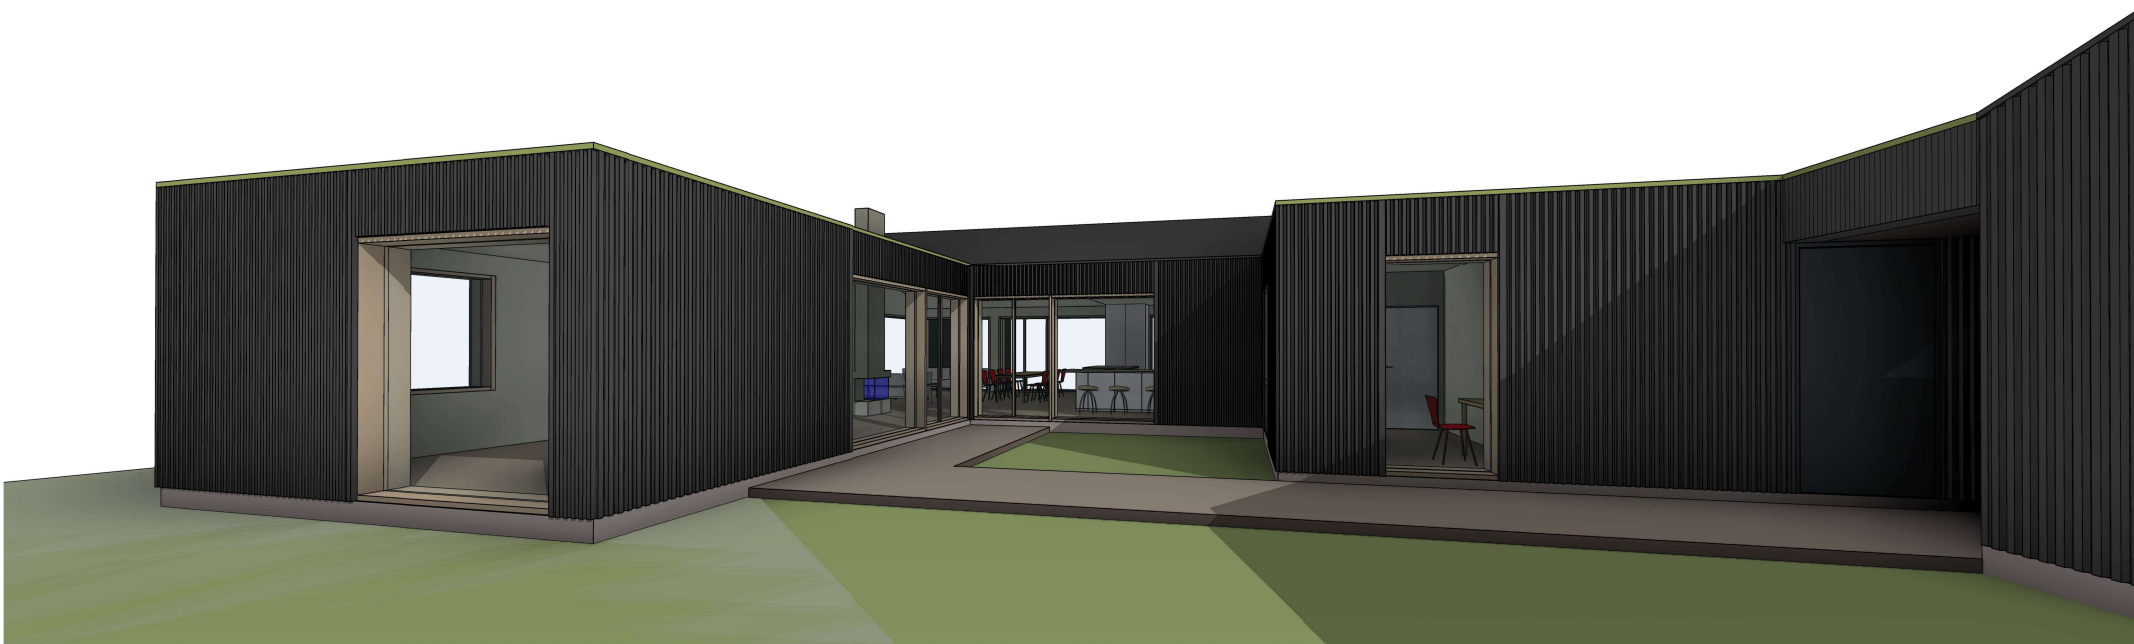



Gamla Almedalsvägen 29, SE-412 63
GÖTEBORG
Telefon: 031-713 77 71
E-post: info@archline.se

UPPDRAG NR 838
NYBYGGNAD

3D
DATUM
2023-09-21

KONSTR. AV
BLN
GRANSKAD
AMZ
HANDLÄGGARE
A.MEHOIZADE, ARKITEKT-SAR/MSA

SKALA
(A3)
A40.3-02

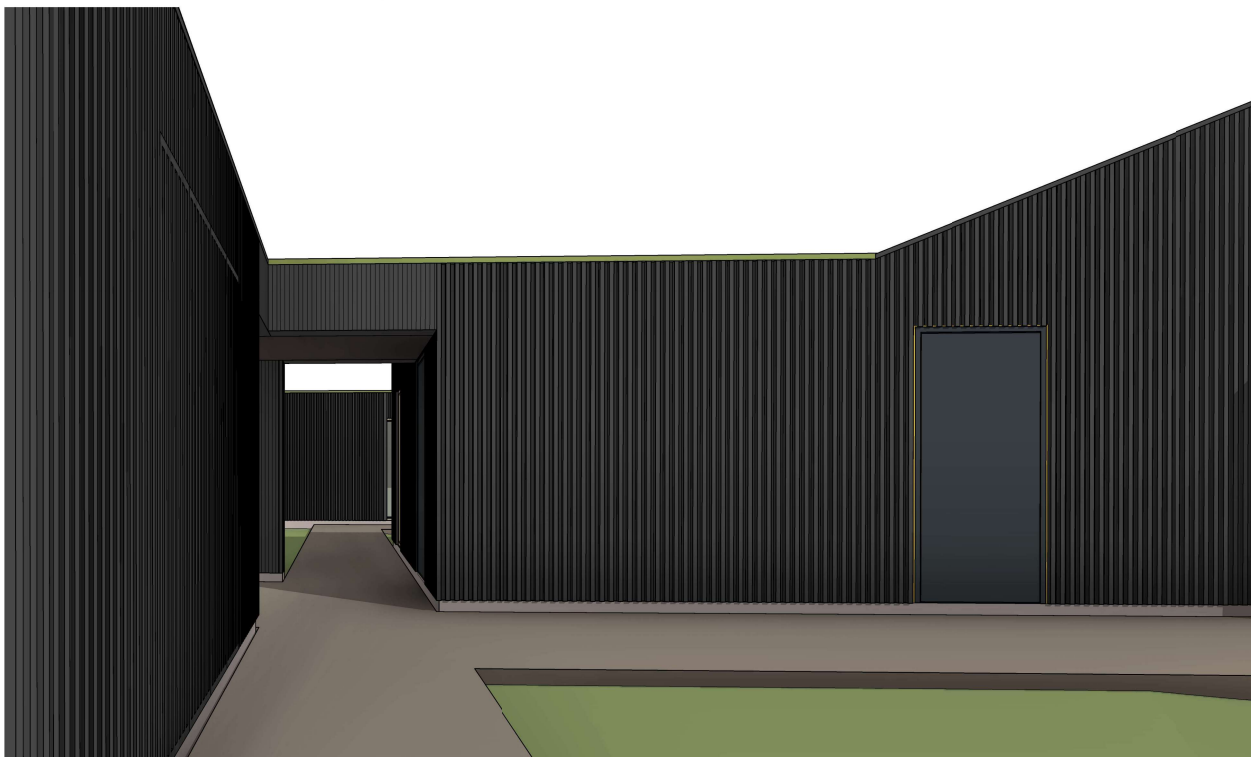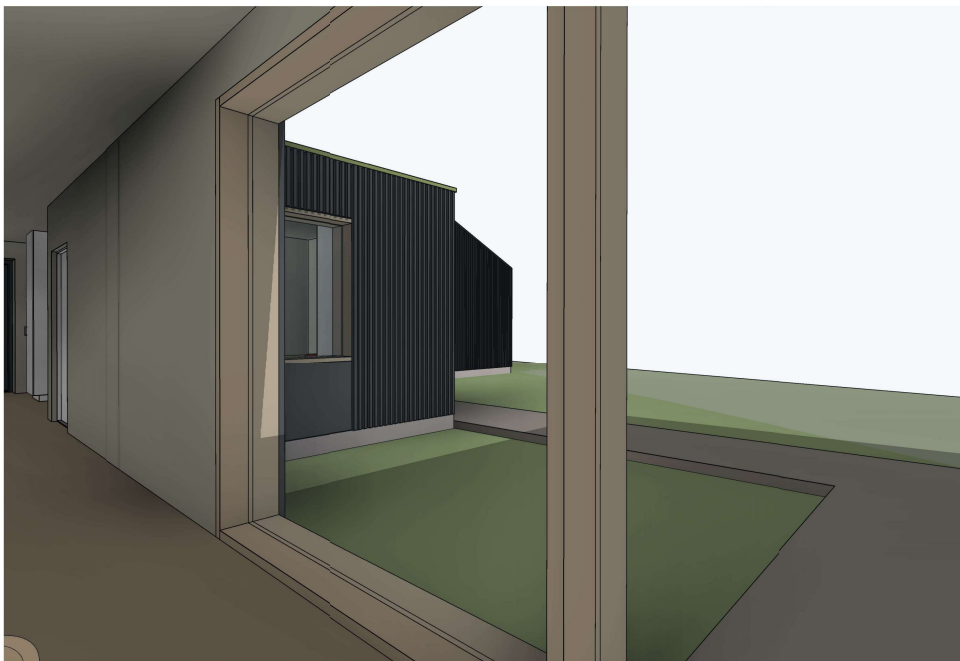

Gamla Almedalsvägen 29, SE-412 63
GÖTEBORG
Telefon: 031-713 77 71
E-post: info@archline.se

UPPDRAG NR 838

NYBYGGNAD

3D

DATUM
2023-09-21

KONSTR. AV
BLN

HANDLÄGGARE
A.MEHOIZADE, ARKITEKT-SAR/MSA

GRANSKAD
AMZ

SKALA

(A3)

A40.3-03



Gamla Almedalsvägen 29, SE-412 63
GÖTEBORG
Telefon: 031-713 77 71
E-post: info@archline.se

UPPDRAG NR 838

NYBYGGNAD

3D

DATUM
2023-09-21

KONSTR. AV
BLN

HANDLÄGGARE
A.MEHOIZADE, ARKITEKT-SAR/MSA

GRANSKAD
AMZ

SKALA

(A3)

A40.3-04